

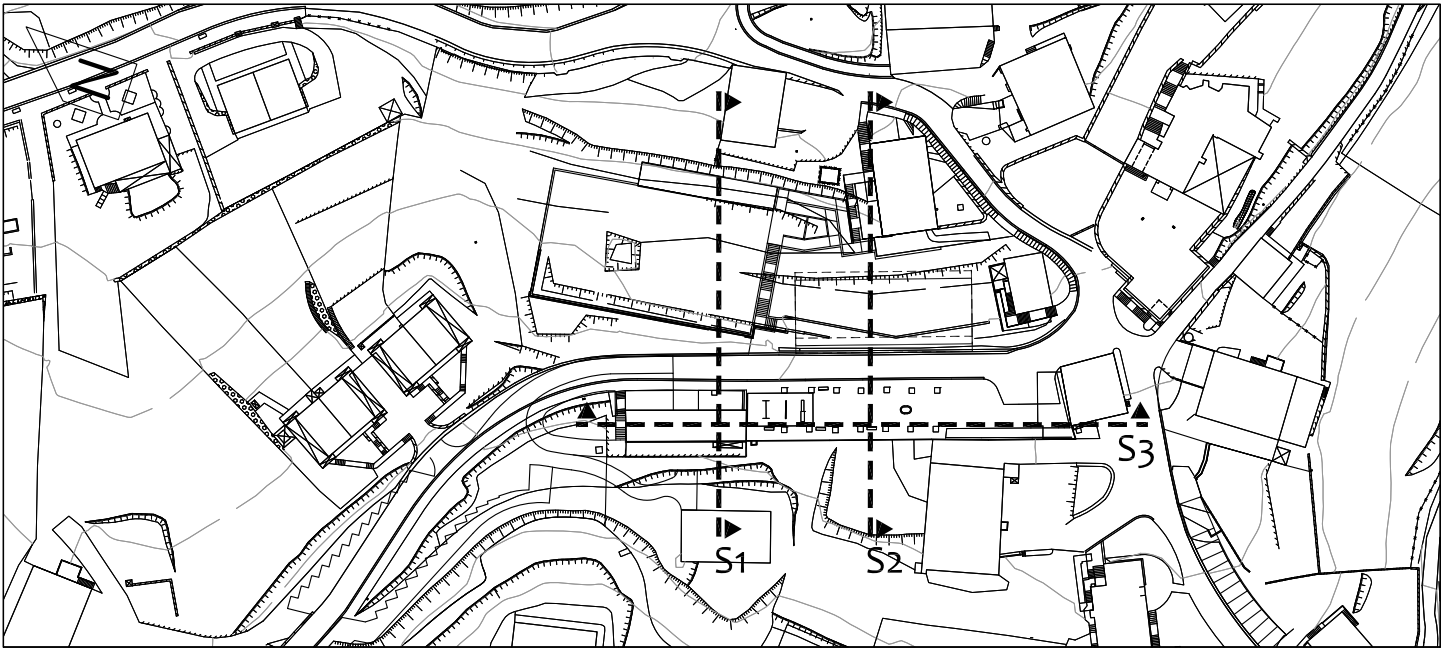


# A.U.1-"Hiriburu"

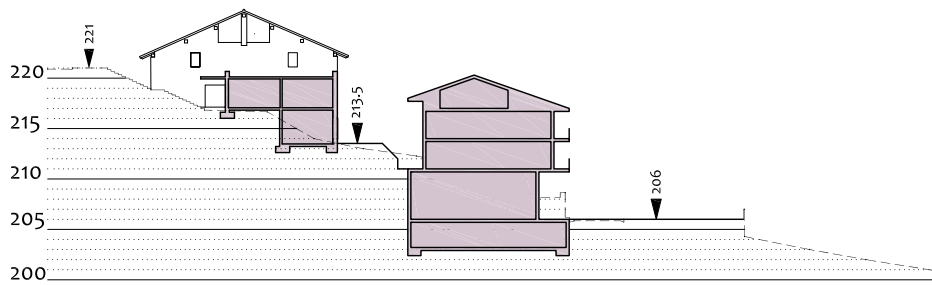


PLANTA DE ORDENACIÓN

Escala 1:1.500

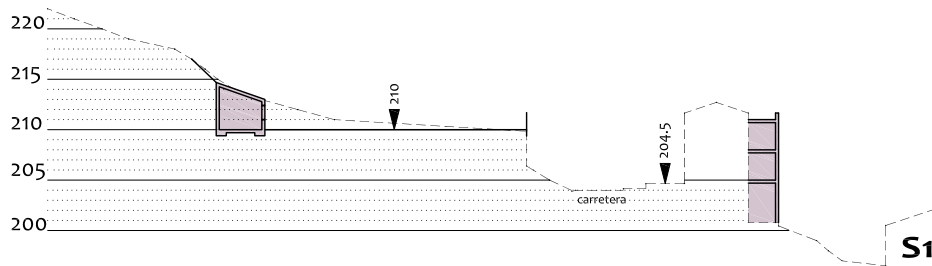

S2

SECCIONES\_Escala 1:750

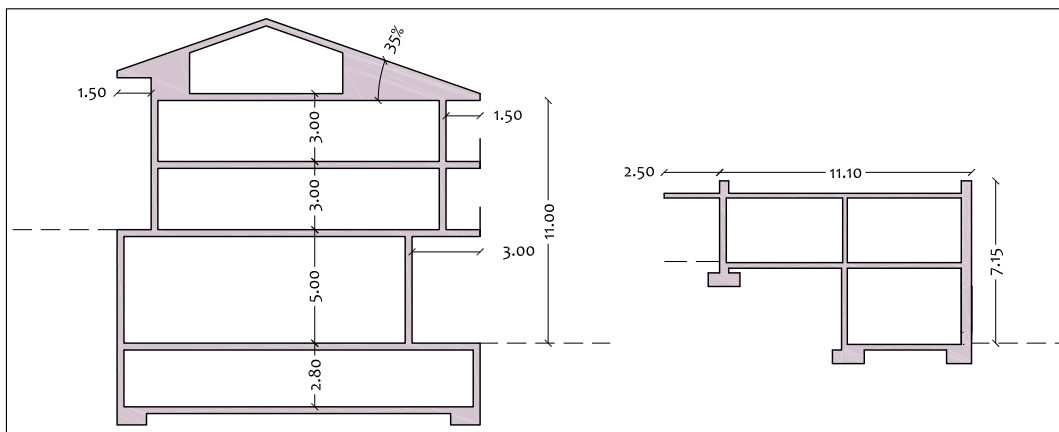

ESQUEMA

GRÁFICO A.U.1\_1: CONDICIONES DE EDIFICACIÓN