



A.U.1-"Hiriburu"

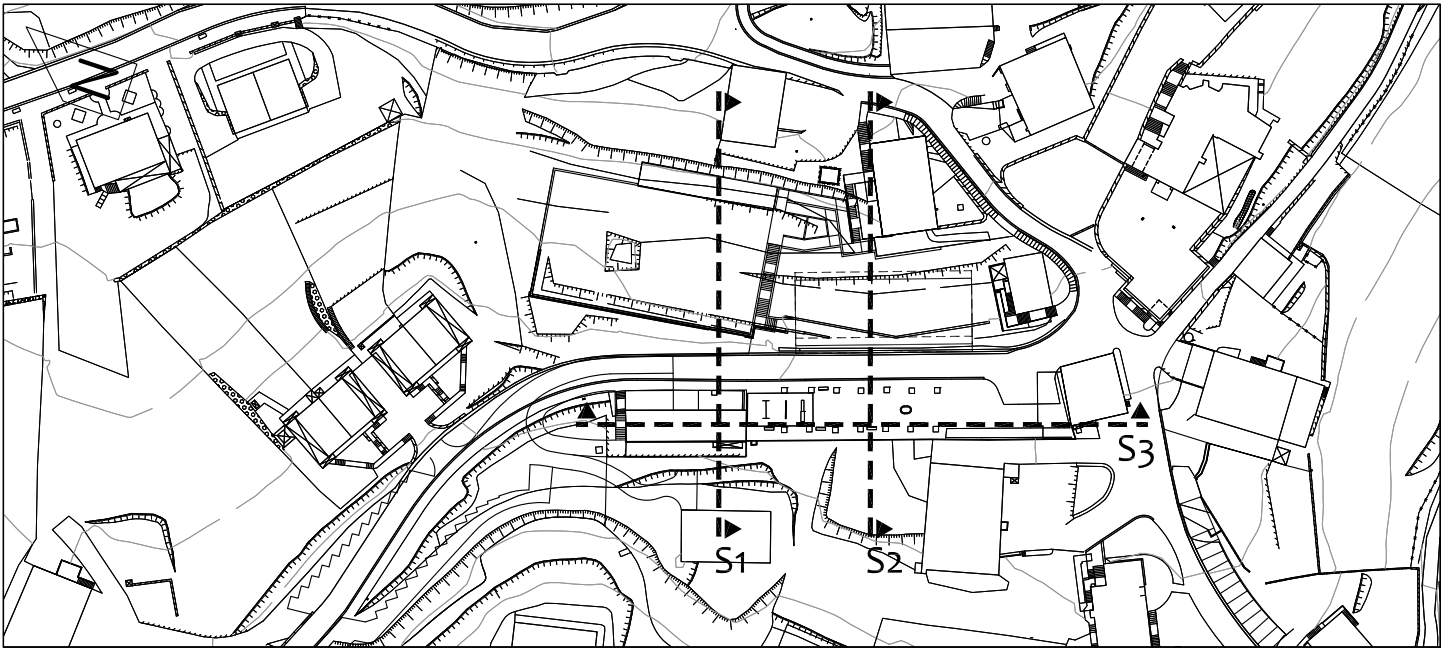


PLANTA DE ORDENACIÓN

Escala 1:1.500

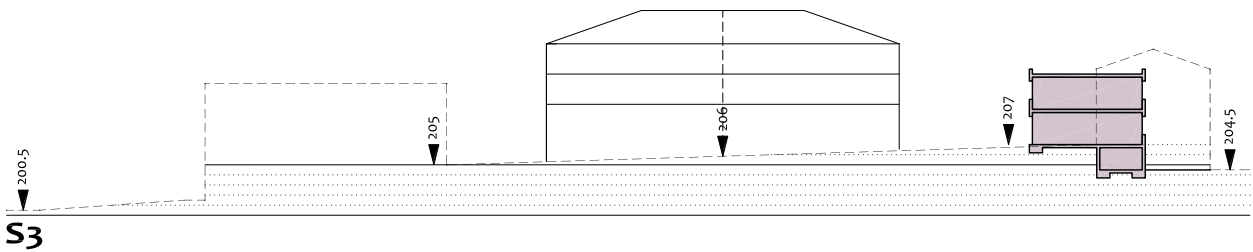

SECCIONES_Escala 1:750

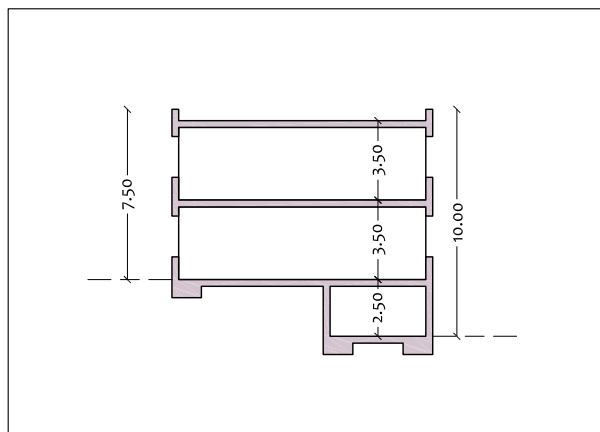

ESQUEMA