

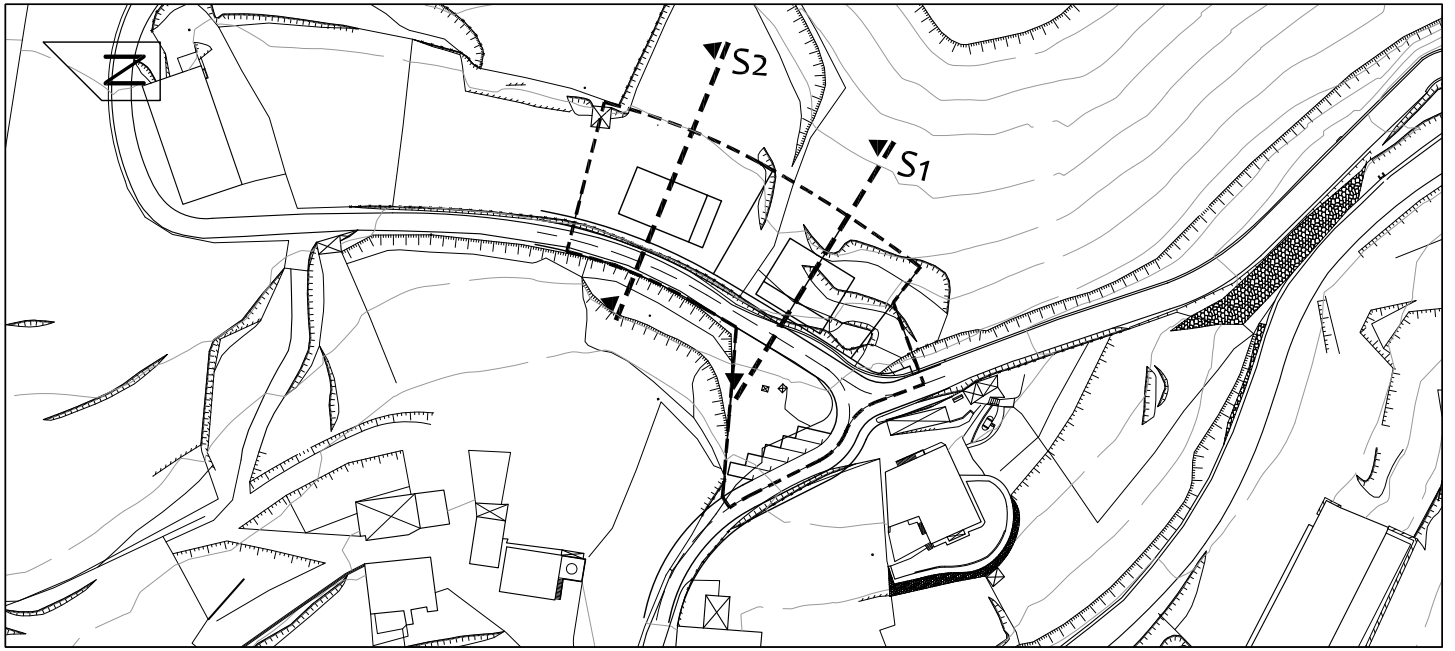


A.U.2-"Kanposantu-azpi"

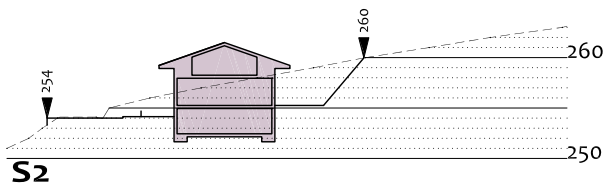


PLANTA DE ORDENACIÓN

Escala 1:1.500

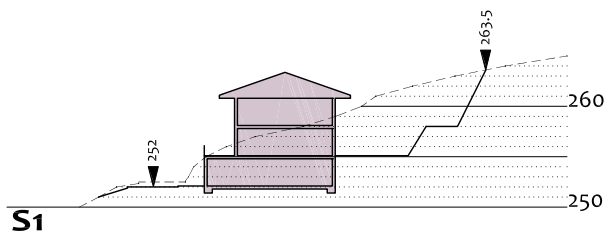

SECCIONES_Escala 1:750

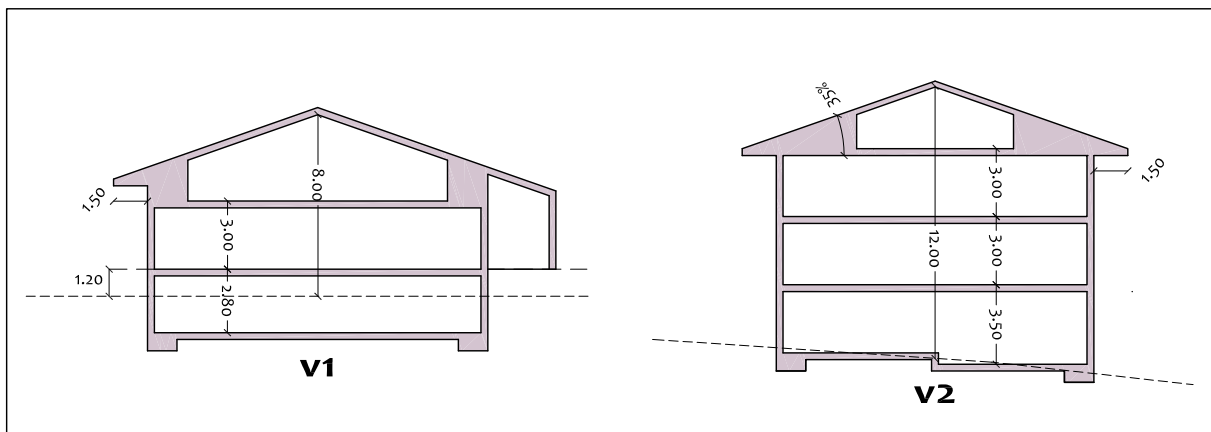

ESQUEMA

GRÁFICO A.U.2_1: CONDICIONES DE EDIFICACIÓN