

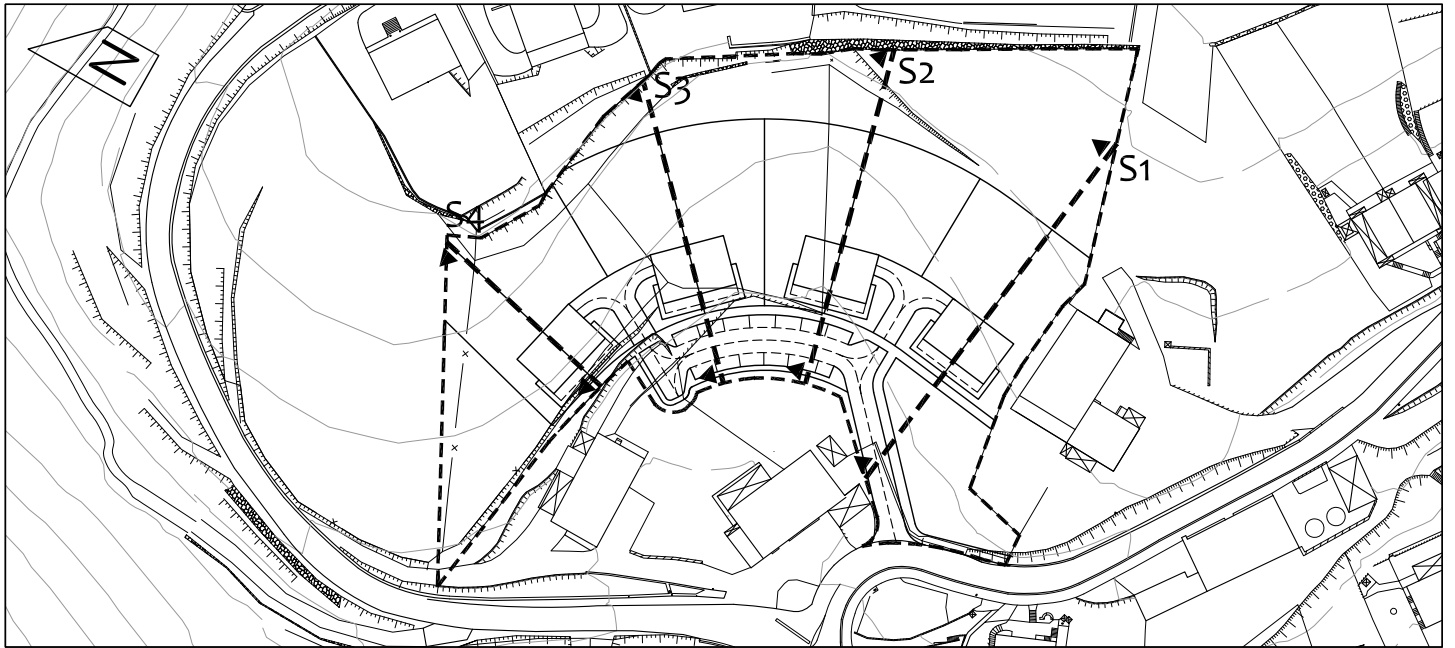
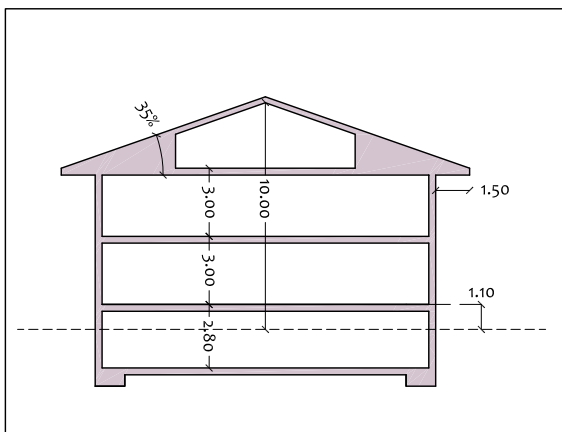
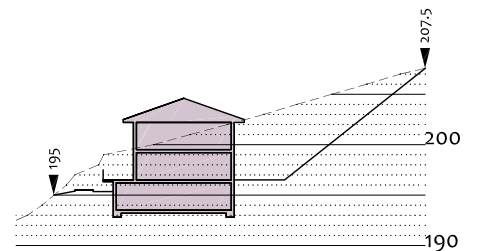
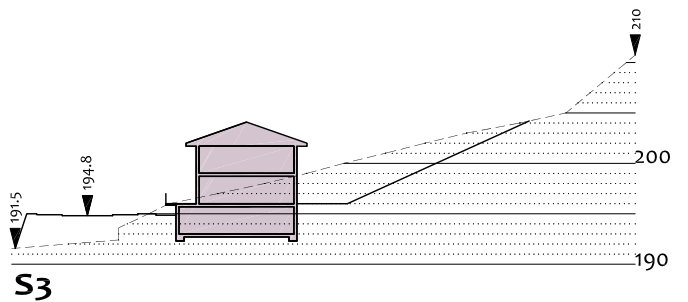


A.U.3-"Aranguren-alde"

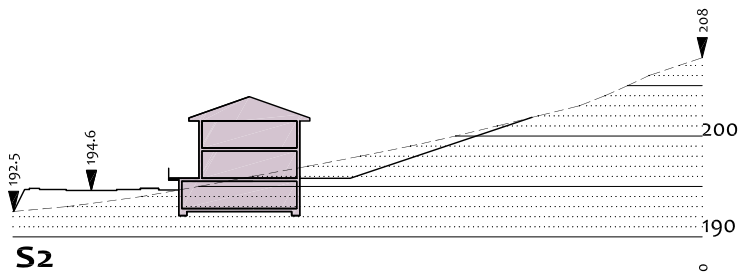

PLANTA DE ORDENACIÓN

Escala 1:1.500

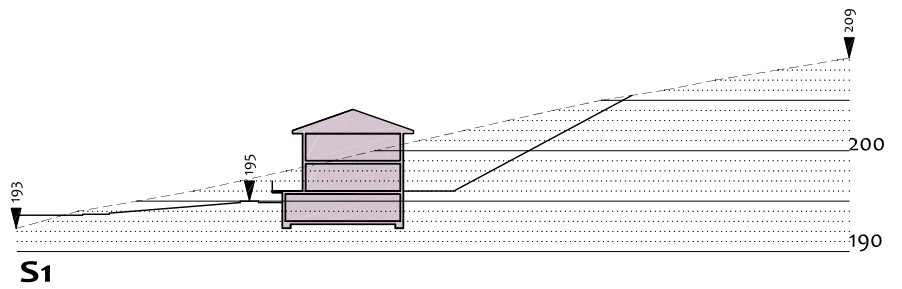

ESQUEMA

GRÁFICO A.U.3_1: CONDICIONES DE EDIFICACION

SECCIONES_Escala 1:750