



A.U.4-"Aranguren-azpi"

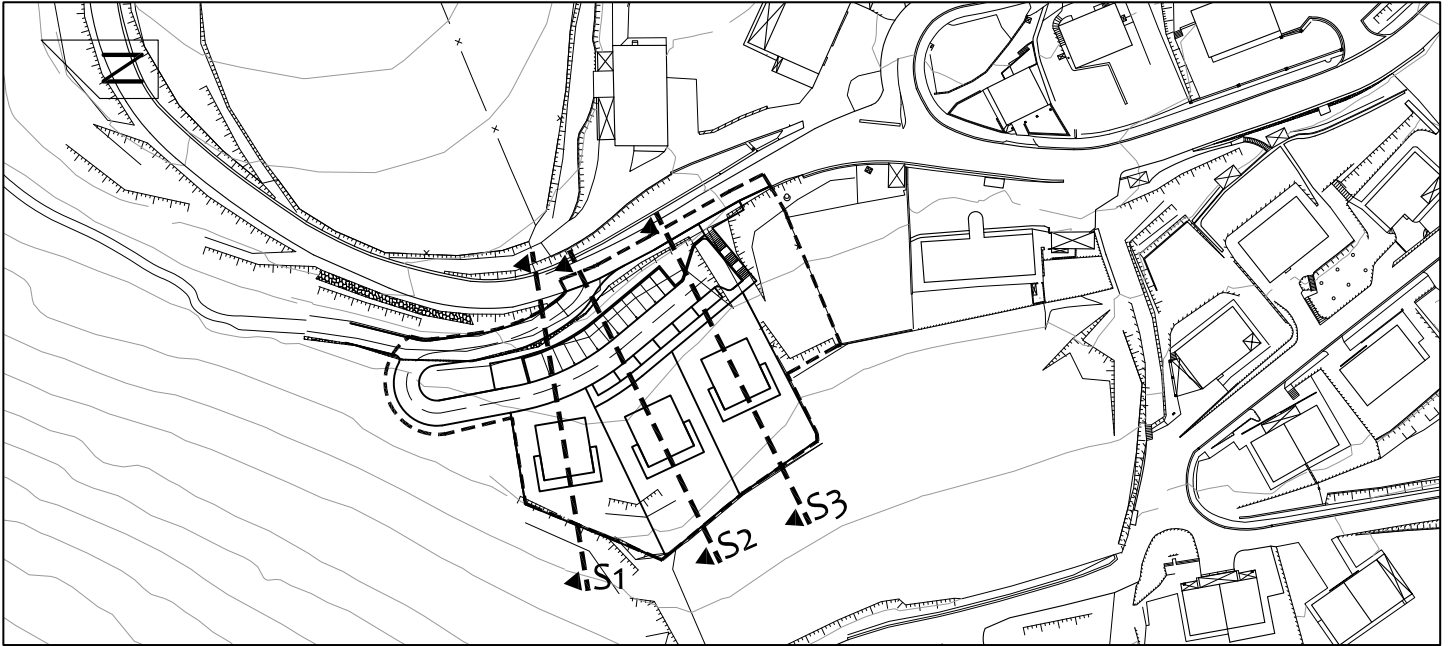


PLANTA DE ORDENACIÓN


Escala 1:1.500

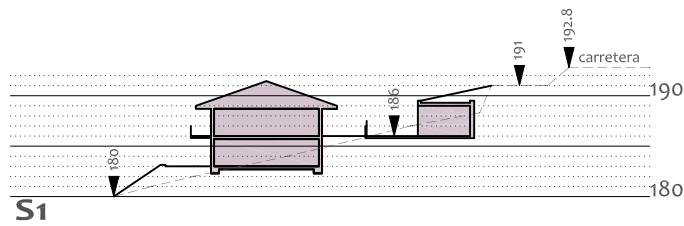

S1

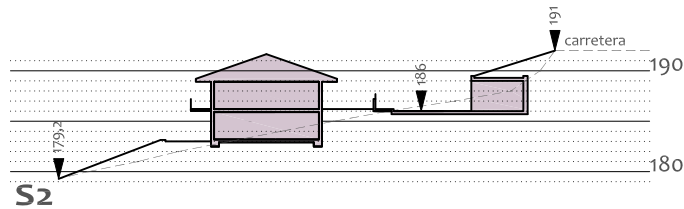


S2

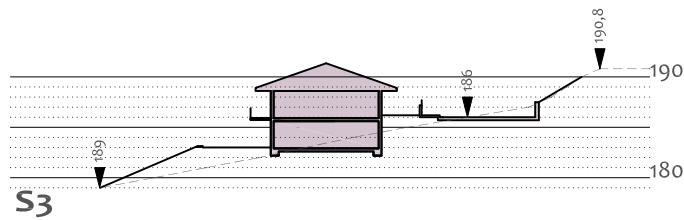

S3

SECCIONES_Escala 1:750

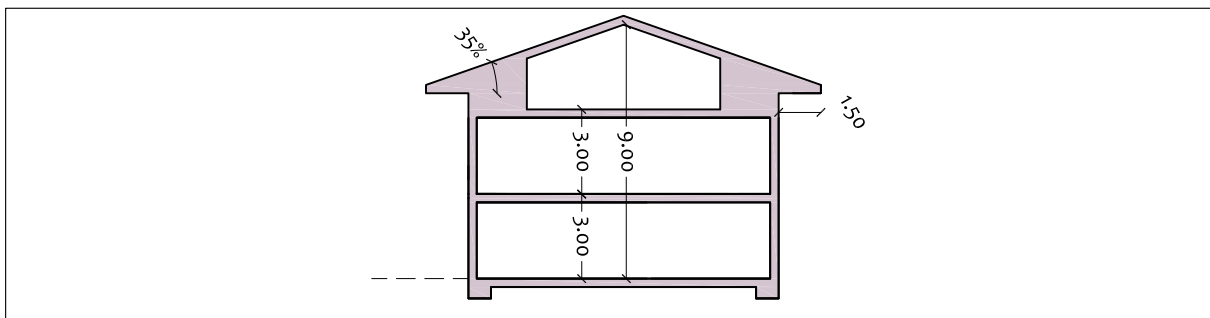

ESQUEMA

GRÁFICO A.U.4_1: CONDICIONES DE EDIFICACIÓN