



# A.U.6-"Bidegain-ondo"

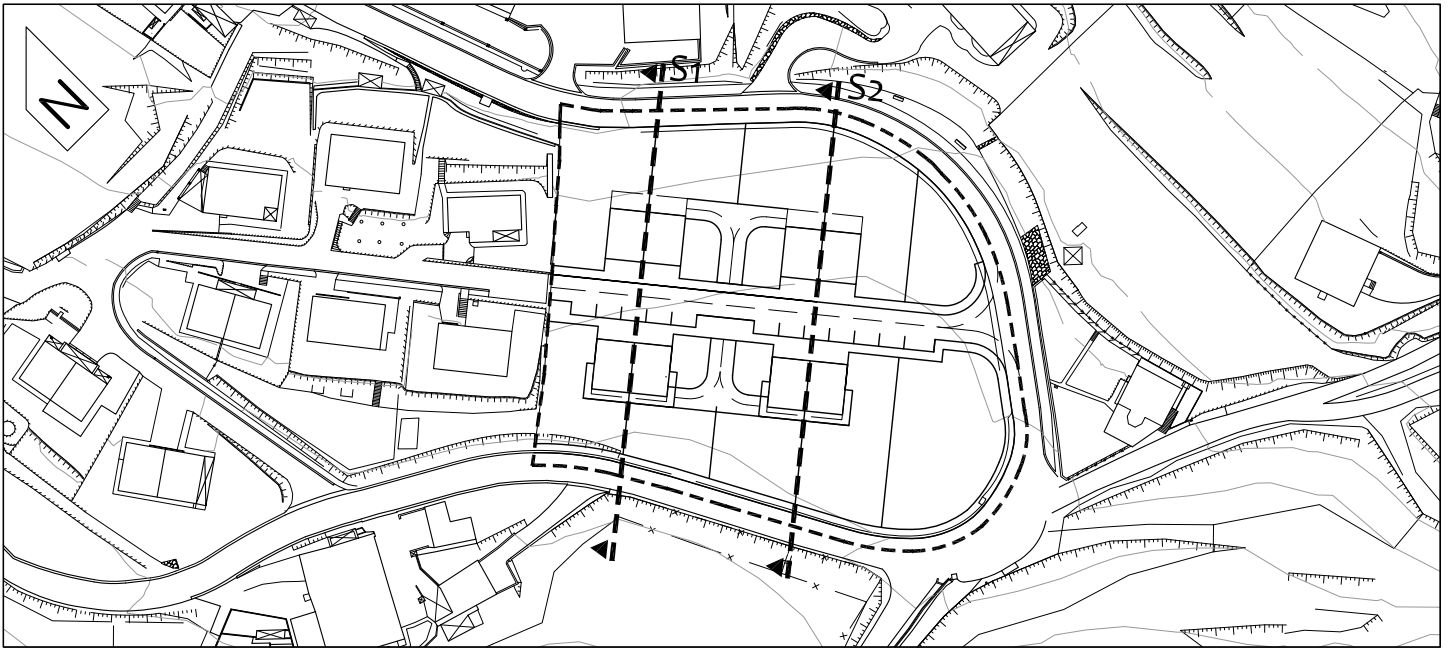


PLANTA DE ORDENACIÓN

Escala 1:1.500

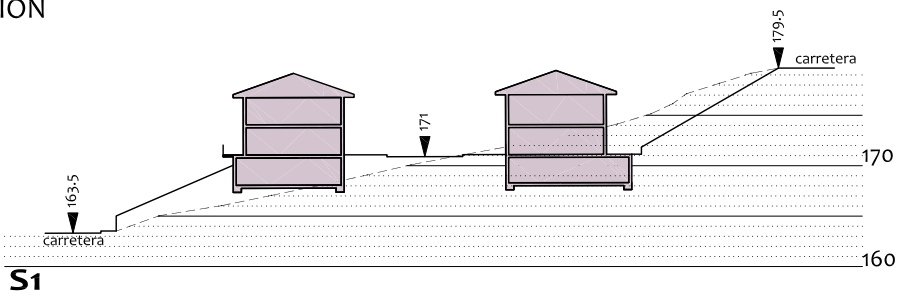


S1

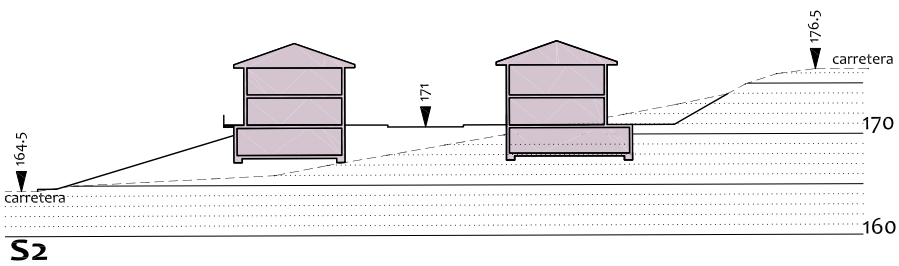

S2

SECCIONES\_Escala 1:750

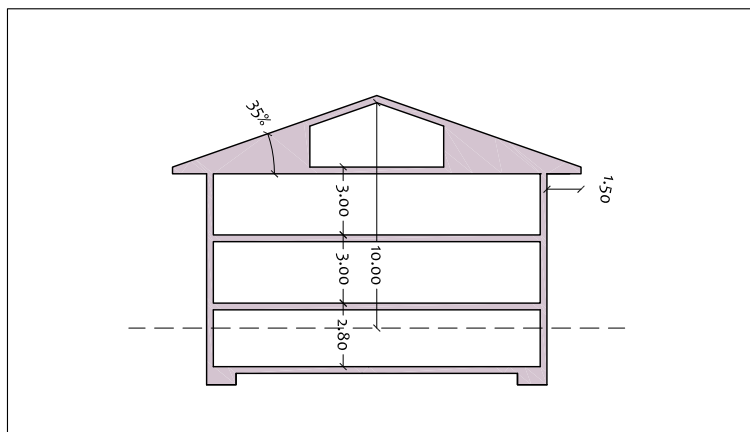

ESQUEMA

GRÁFICO A.U.6\_1: CONDICIONES DE EDIFICACIÓN